


平面门材料标注

西区

注册执业章:

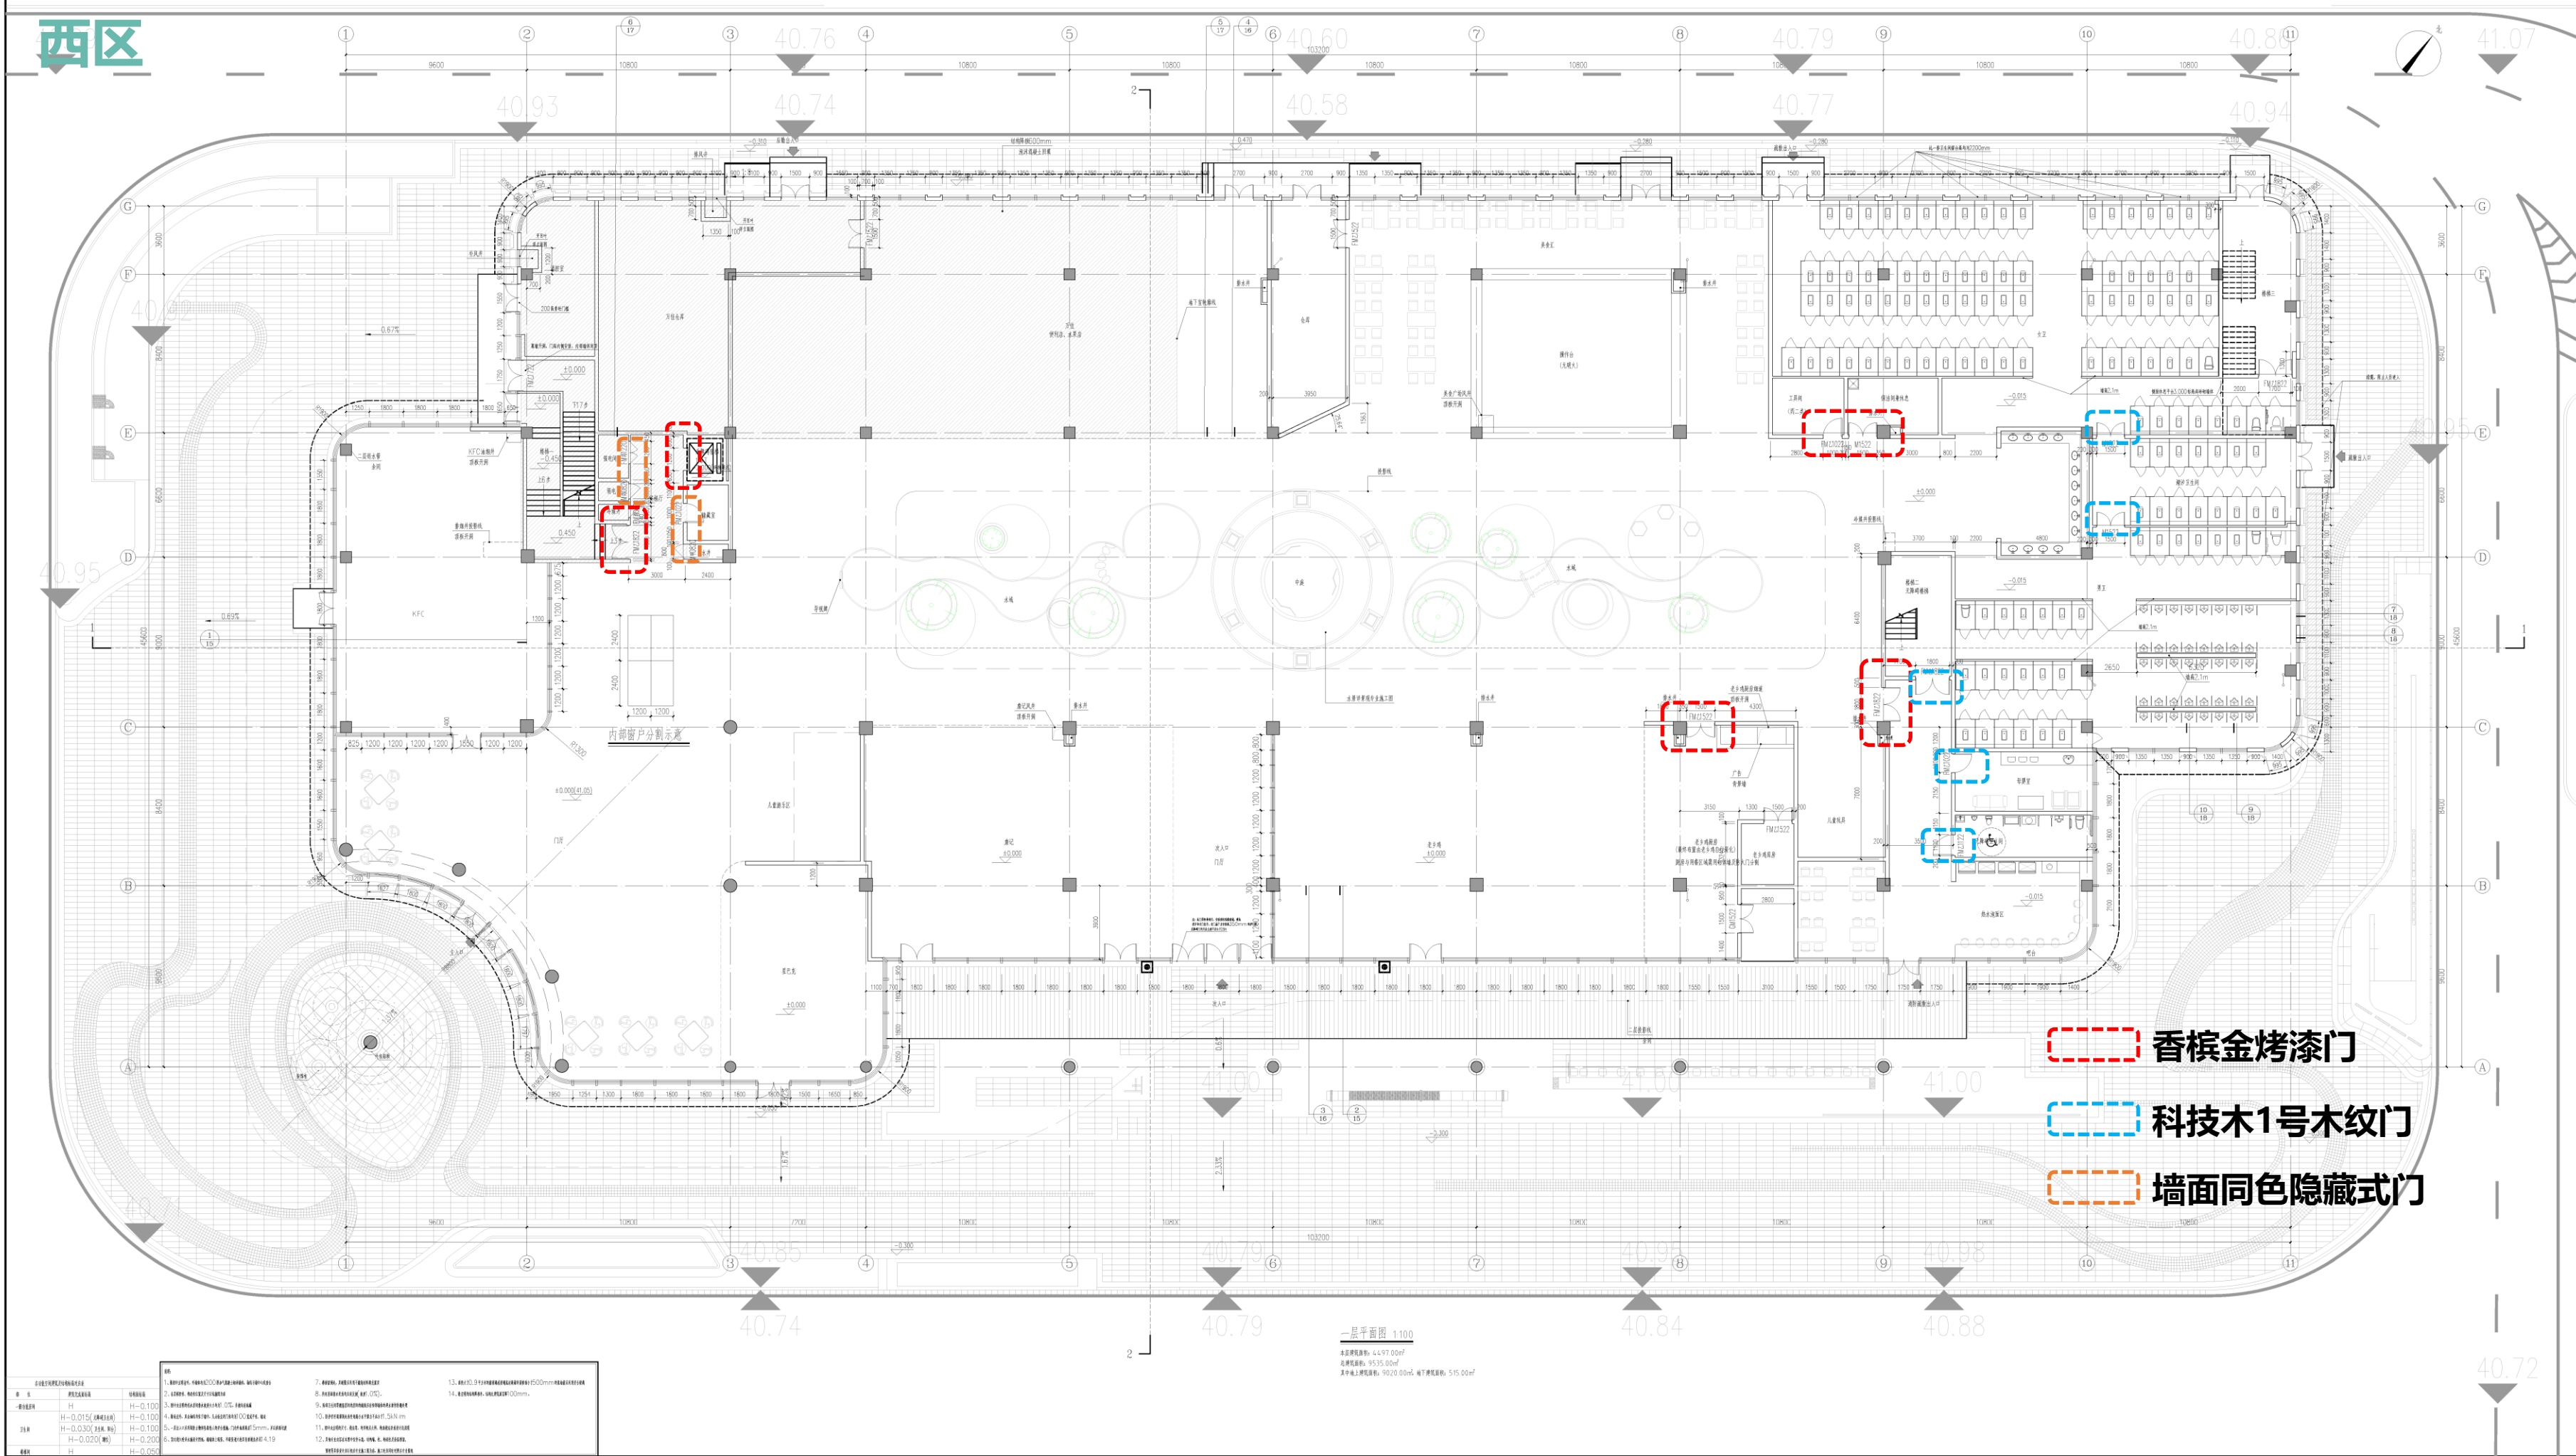


- 香槟金烤漆门
- 科技木1号木纹门
- 墙面同色隐藏式门

图例	说明
1. 建筑红线	2. 建筑红线
3. 建筑红线	4. 建筑红线
5. 建筑红线	6. 建筑红线
7. 建筑红线	8. 建筑红线
9. 建筑红线	10. 建筑红线
11. 建筑红线	12. 建筑红线
13. 建筑红线	14. 建筑红线

建设单位	XX
工程名称	XX
子项目名称	陈湾服务区综合楼(南侧)
设计人	何晓辉
审核人	张松
工程负责人	陈浩然
专业负责人	陈浩然
校对人	许和
设计人	陈浩然
校对人	陈浩然
图名	陈湾服务区综合楼(南侧)
图号	07/18
设计日期	2024.05
设计专业	建筑
设计人	何晓辉
审核人	张松
工程负责人	陈浩然
专业负责人	陈浩然
校对人	许和
设计人	陈浩然
校对人	陈浩然

西区

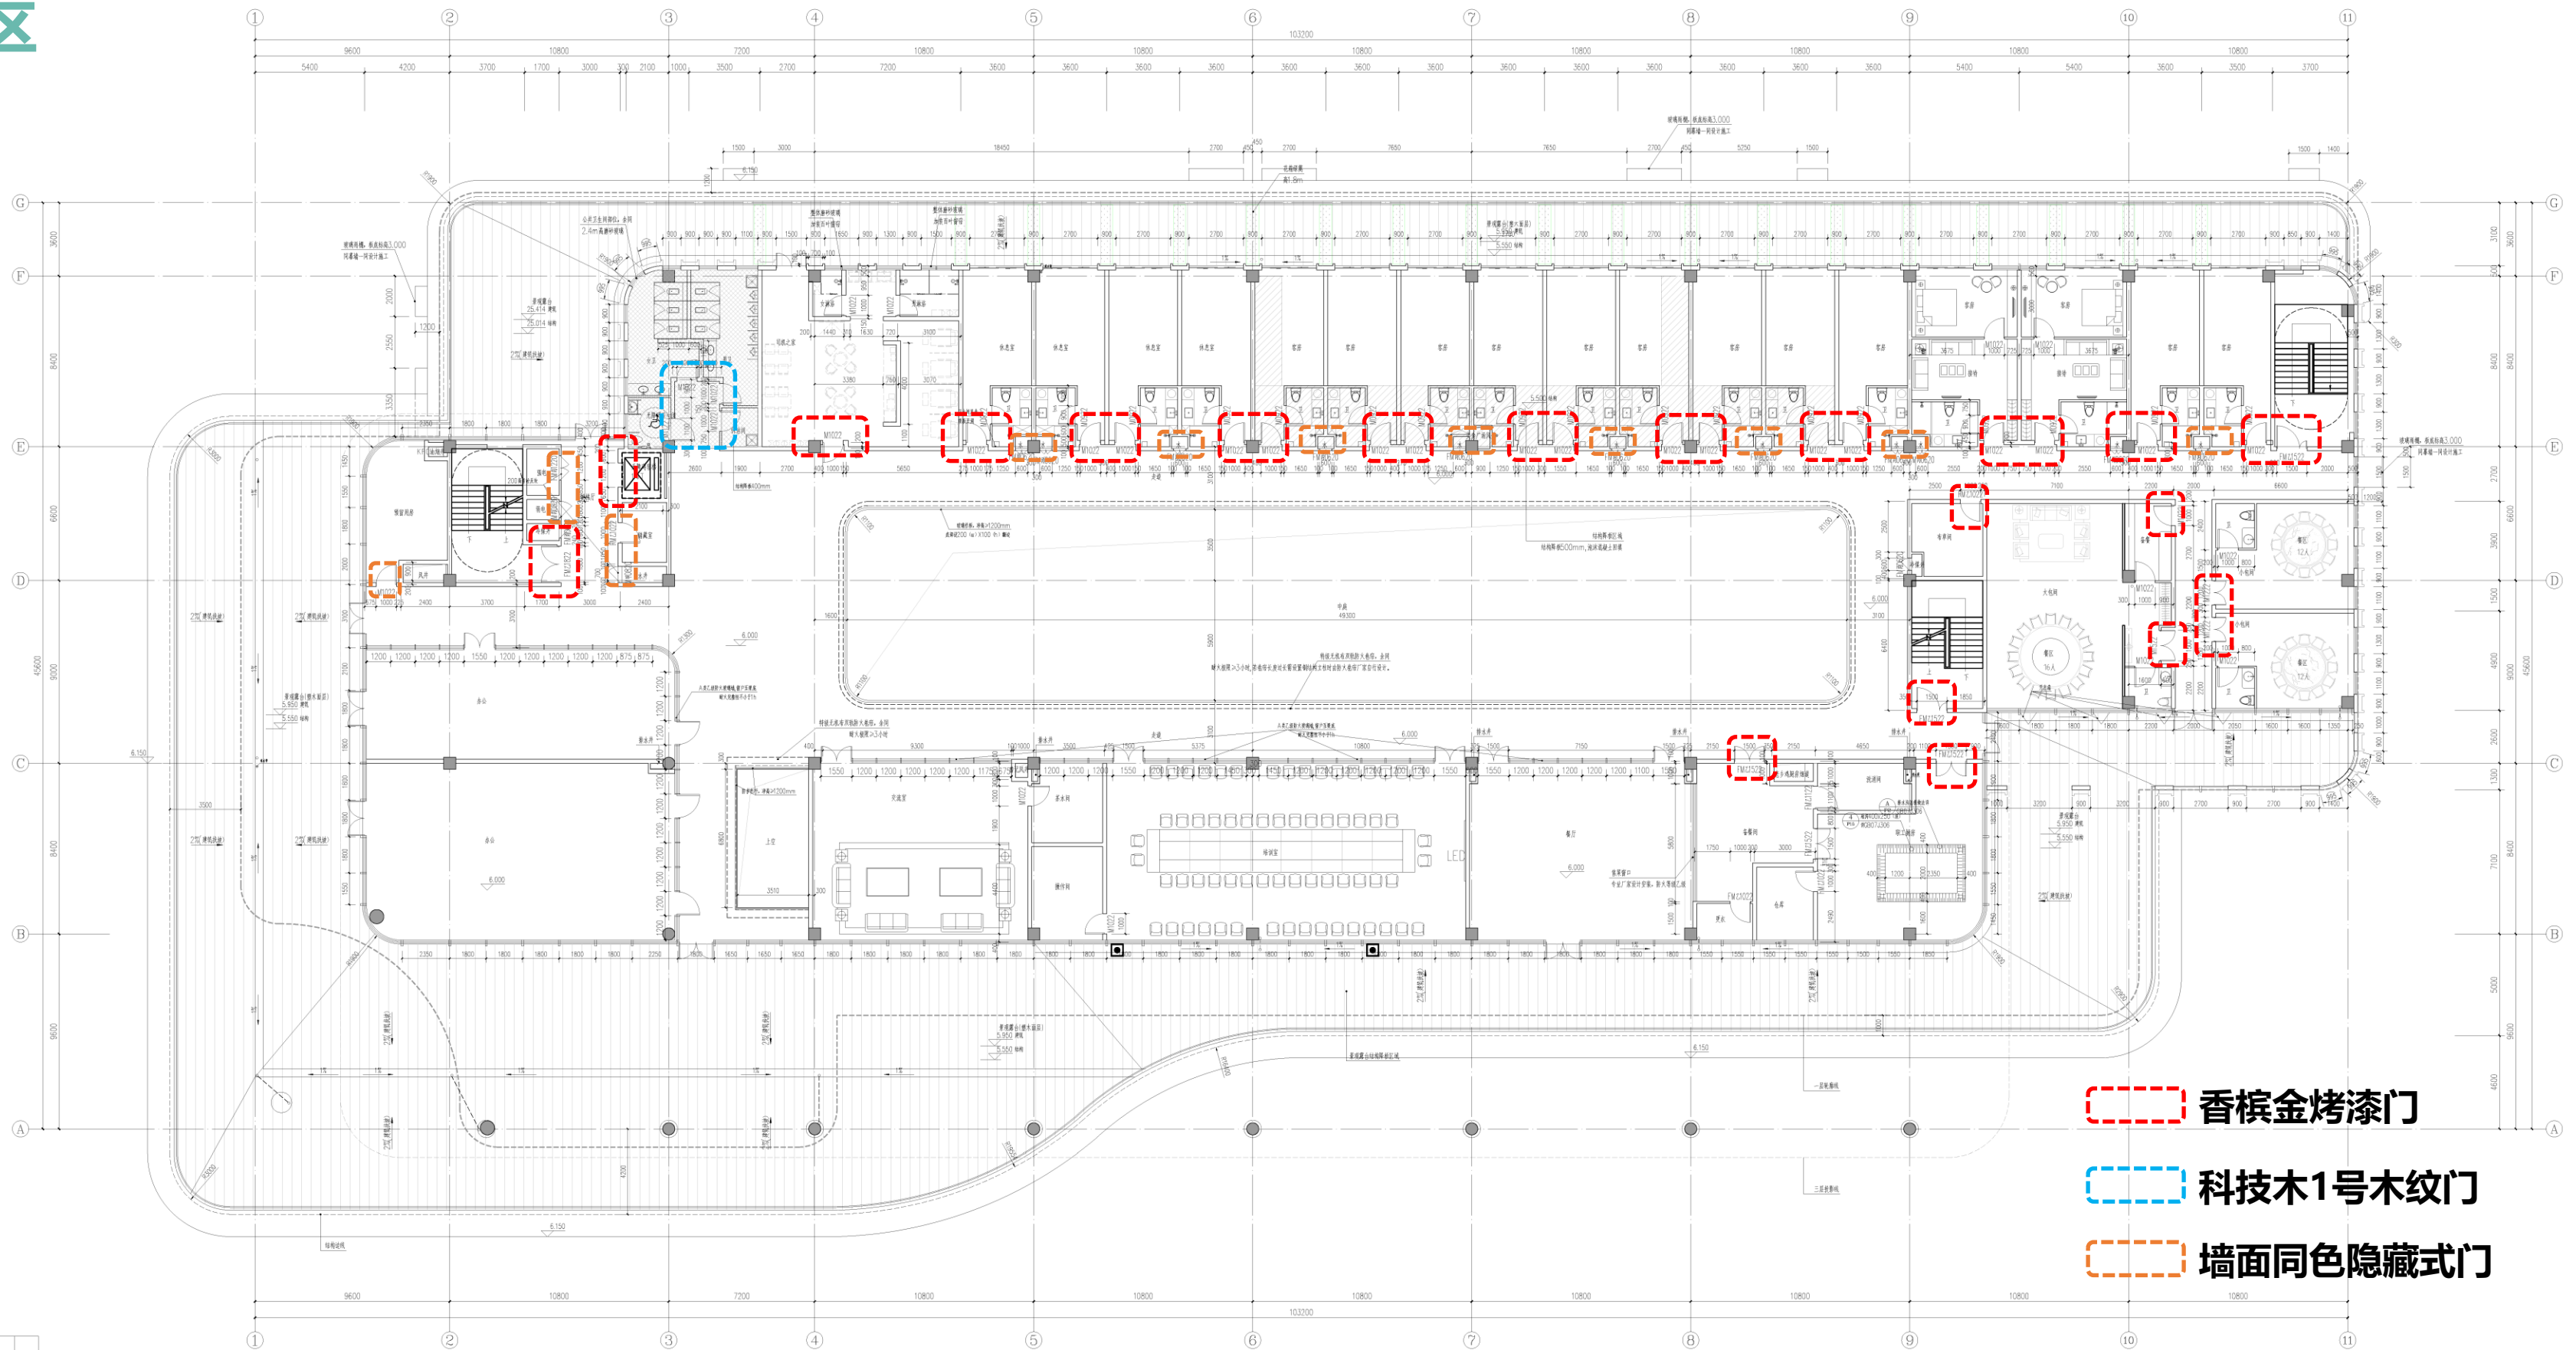

内部窗户通用分割大样


二层平面图 1:100



1:

XX			
XX			
维修部综合楼（西楼）			
	何晓辉	9204	
	张松	陈松	
	陈浩然	陈浩然	
	陈浩然	陈浩然	
	李青	李青	
	曹勇	曹勇	
	曹勇	曹勇	
星屋屋平面图			
XX			
号	日期	2024. 05	
施工	日期		
A版	设计专业	建筑	
	Design Professional		
视图	图号	06/18	
	会签		
	Sign		


西区

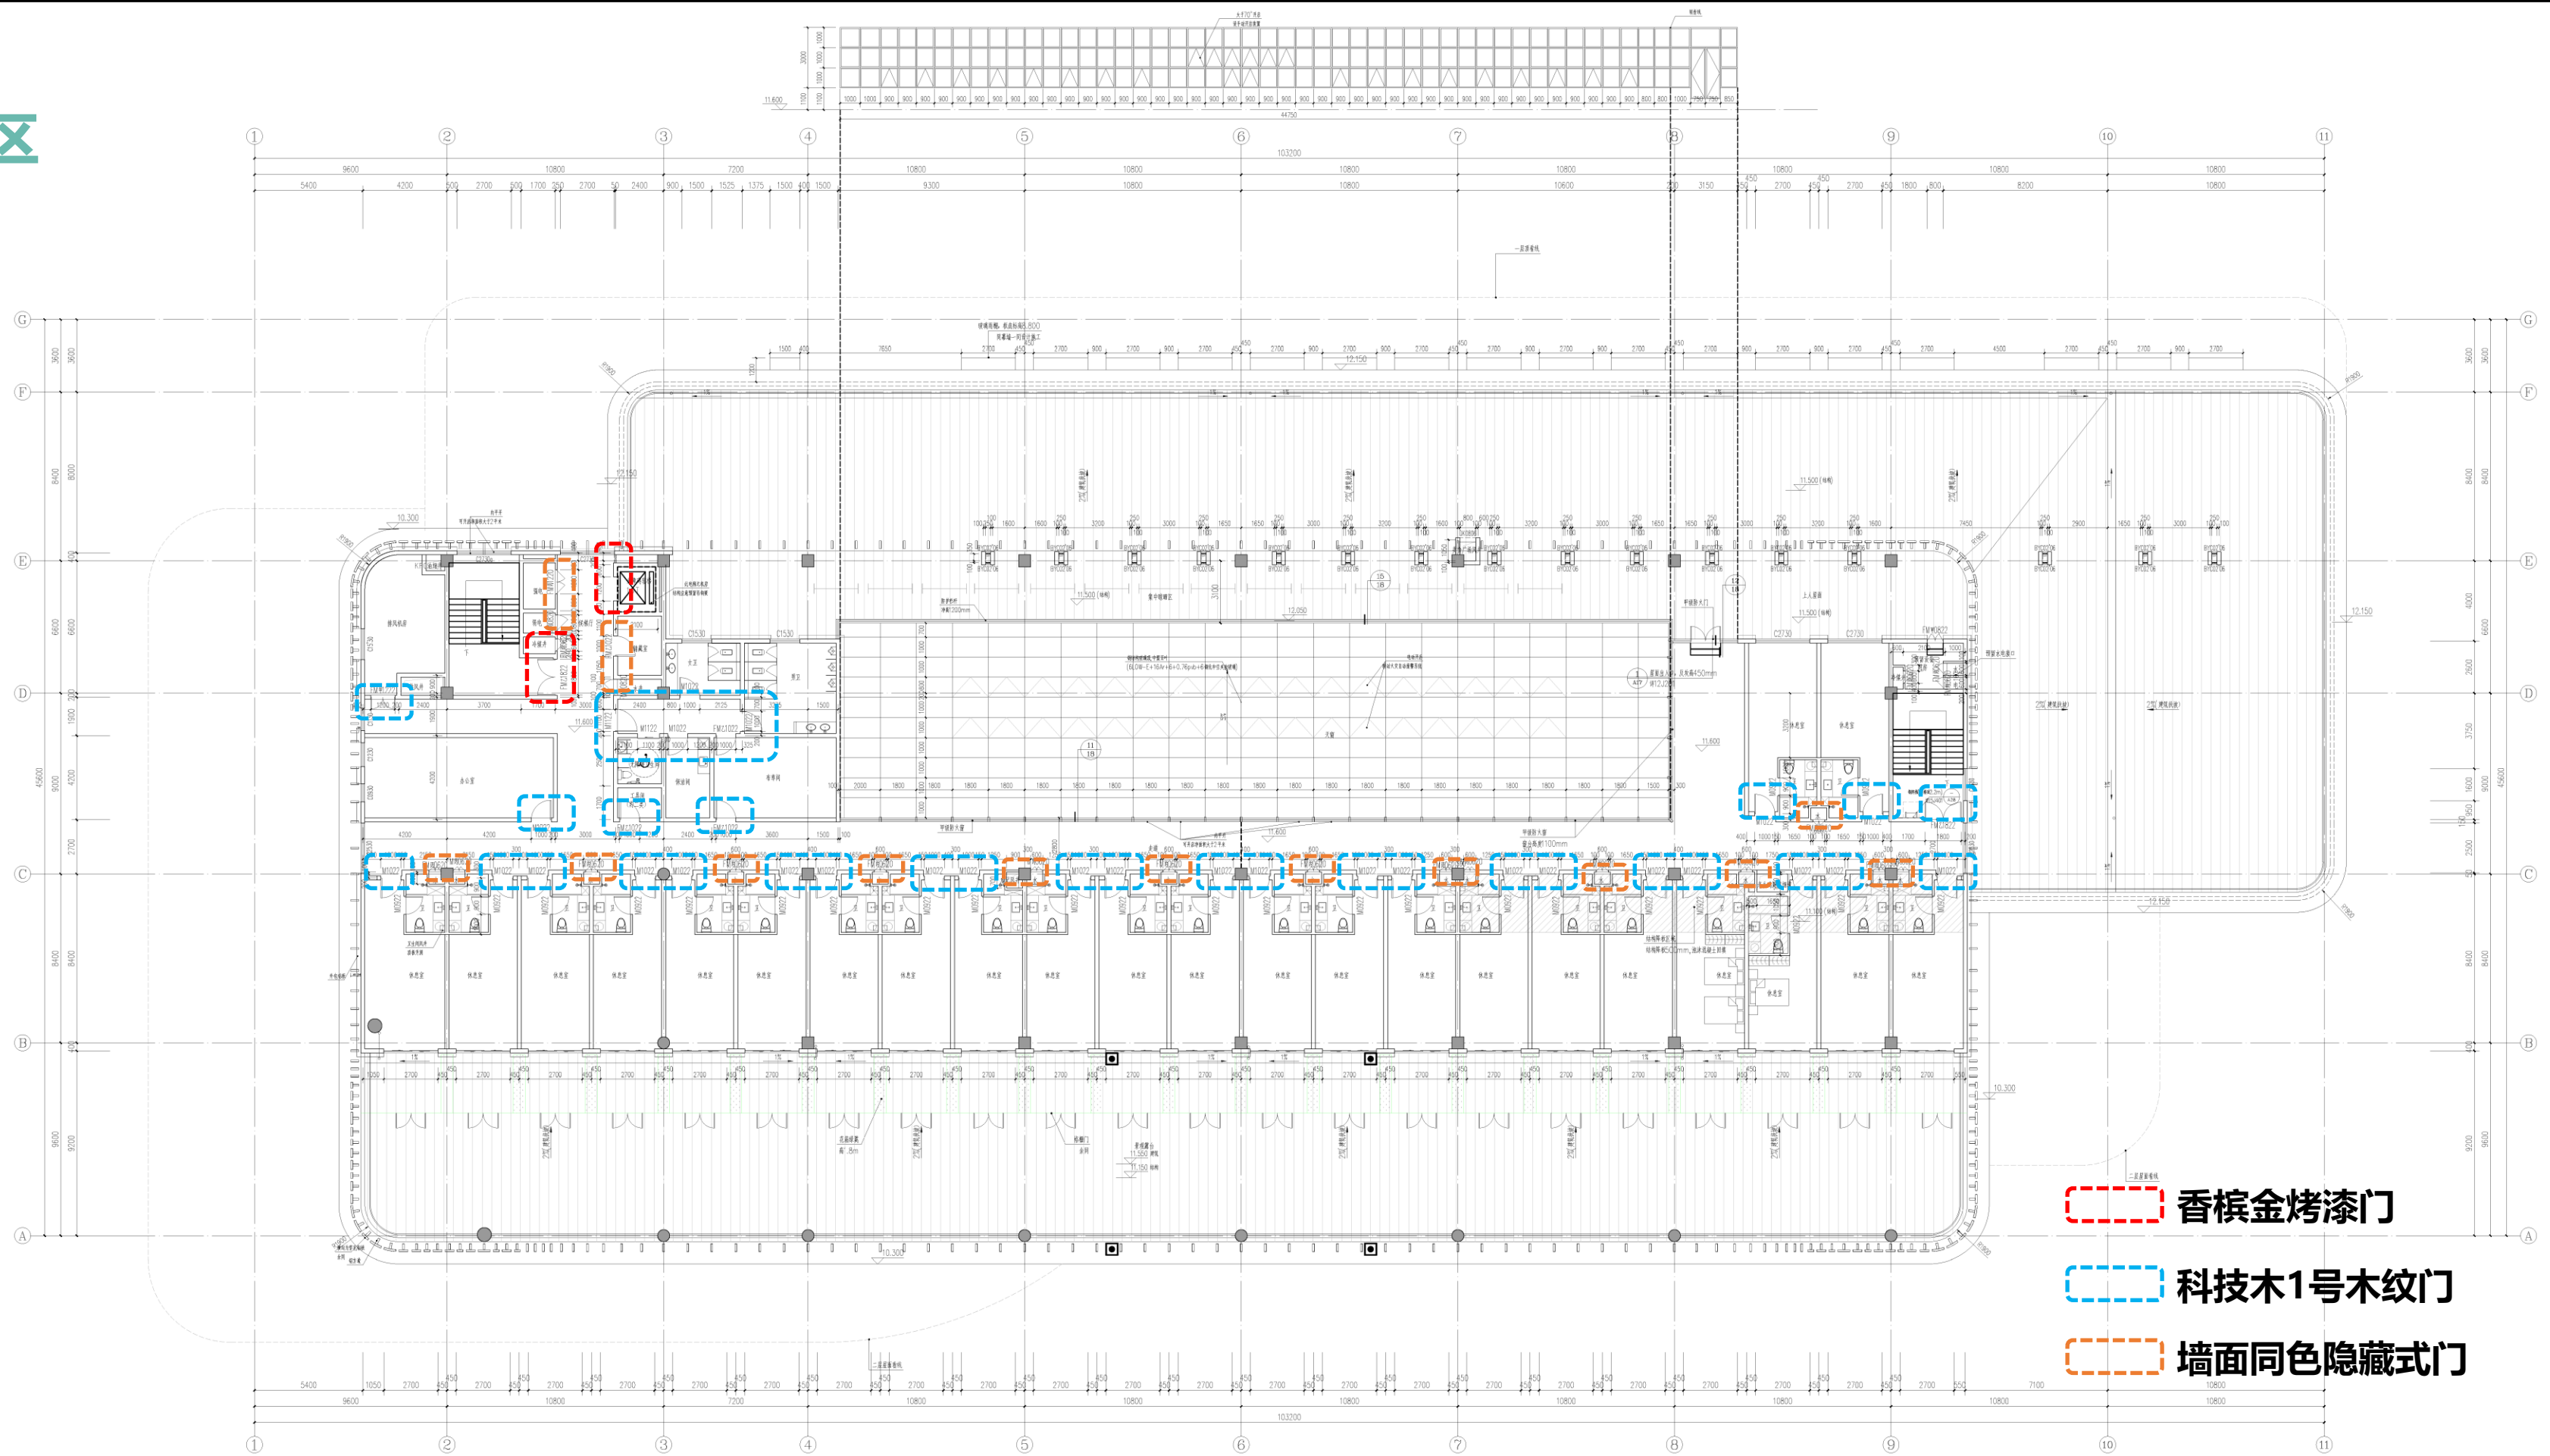

三层平面图 1:100


本层建筑面积: 1427.43?

东区

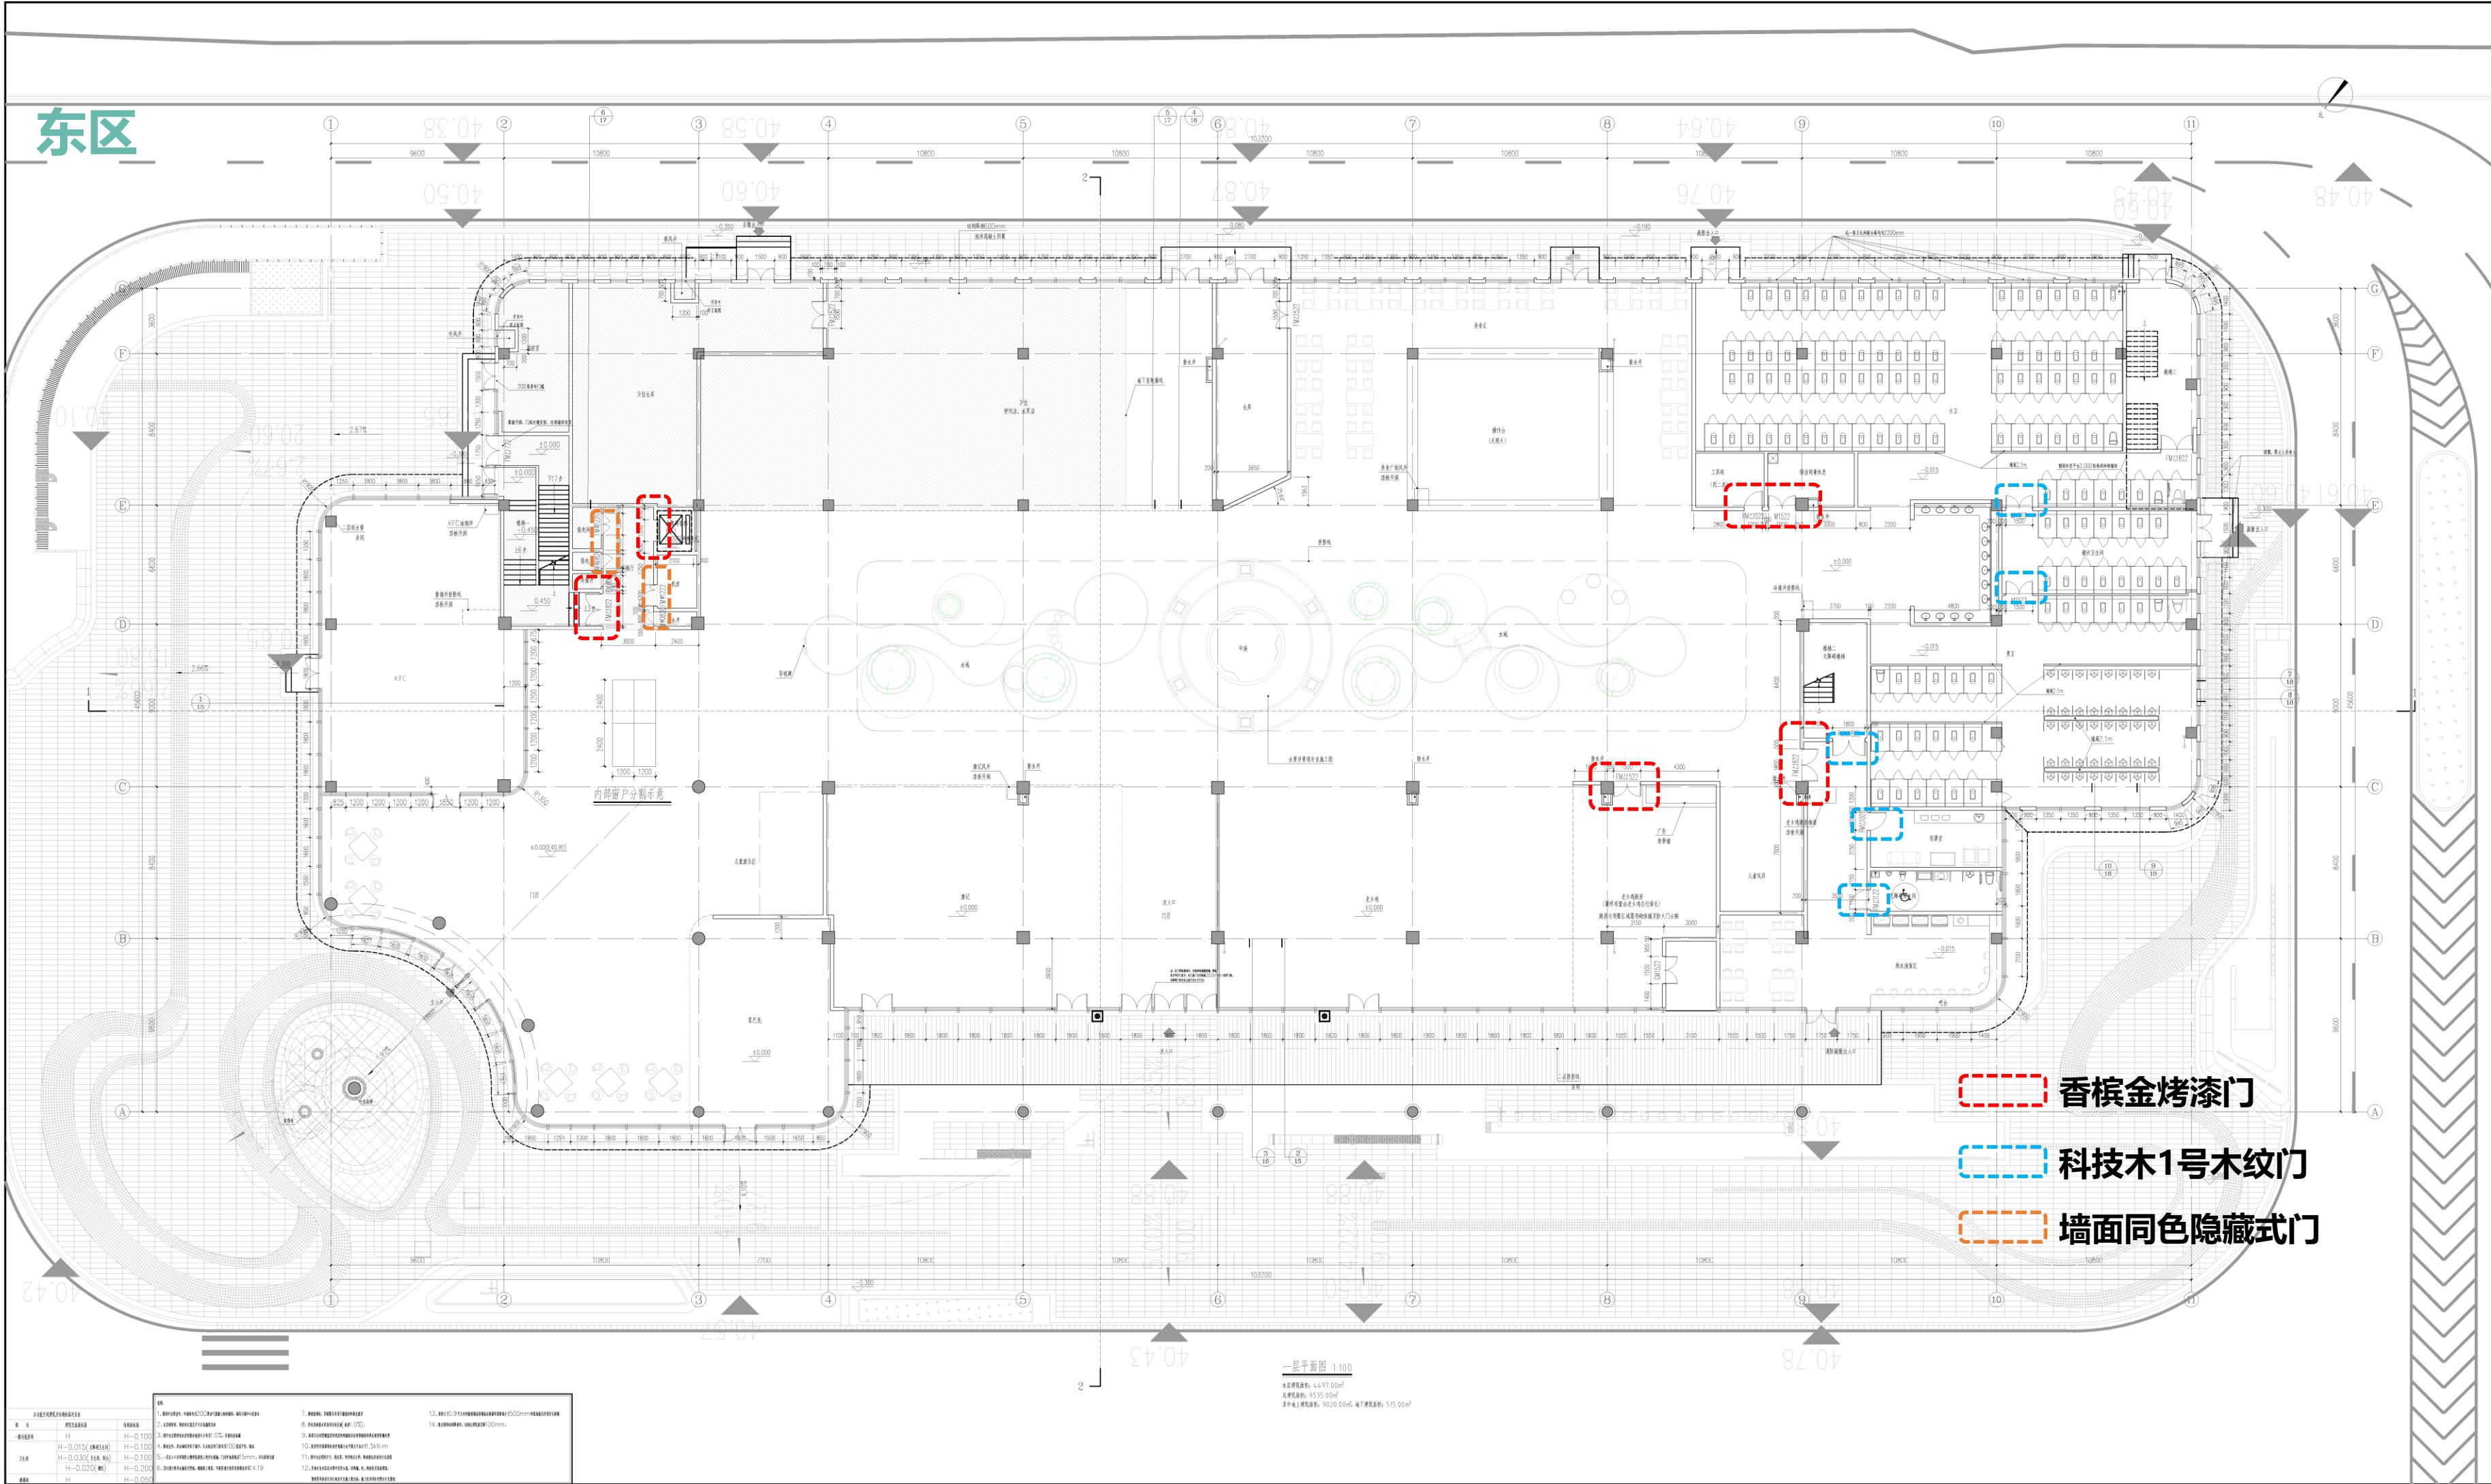

- 香槟金烤漆门
- 科技木1号木纹门
- 墙面同色隐藏式门

图例	说明
1. 建筑红线	2. 建筑红线
3. 建筑红线	4. 建筑红线
5. 建筑红线	6. 建筑红线
7. 建筑红线	8. 建筑红线
9. 建筑红线	10. 建筑红线
11. 建筑红线	12. 建筑红线
13. 建筑红线	14. 建筑红线



ATCOI
DESIGN INSTITUTE
安徽省交通规划设计研究院
股份有限公司
安徽省合肥市蜀山区望江东路180号

证书等级: 工程设计综合资质甲级
工程设计证书编号: A134000046
备注: 1. 本证书的有效性依赖于获证单位持续符合资质标准的要求。
2. 本证书的有效性依赖于获证单位持续符合资质标准的要求。



注册执业章:
注册执业章

建设单位	XX
工程名称	XX
子项目名称	陈湾服务区综合楼(东侧)
设计人	何晓峰
审核人	张松
专业负责人	陈海
设计人	陈海
审核人	陈海
专业负责人	陈海
设计人	陈海
审核人	陈海
专业负责人	陈海

工程编号	XX
设计阶段	施工图
施工日期	2024.05
图次	A版
设计专业	建筑
图例	图号
图号	07/18

项目负责人:	
结构负责人:	
设备负责人:	
暖通负责人:	
电气负责人:	

东区

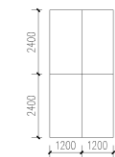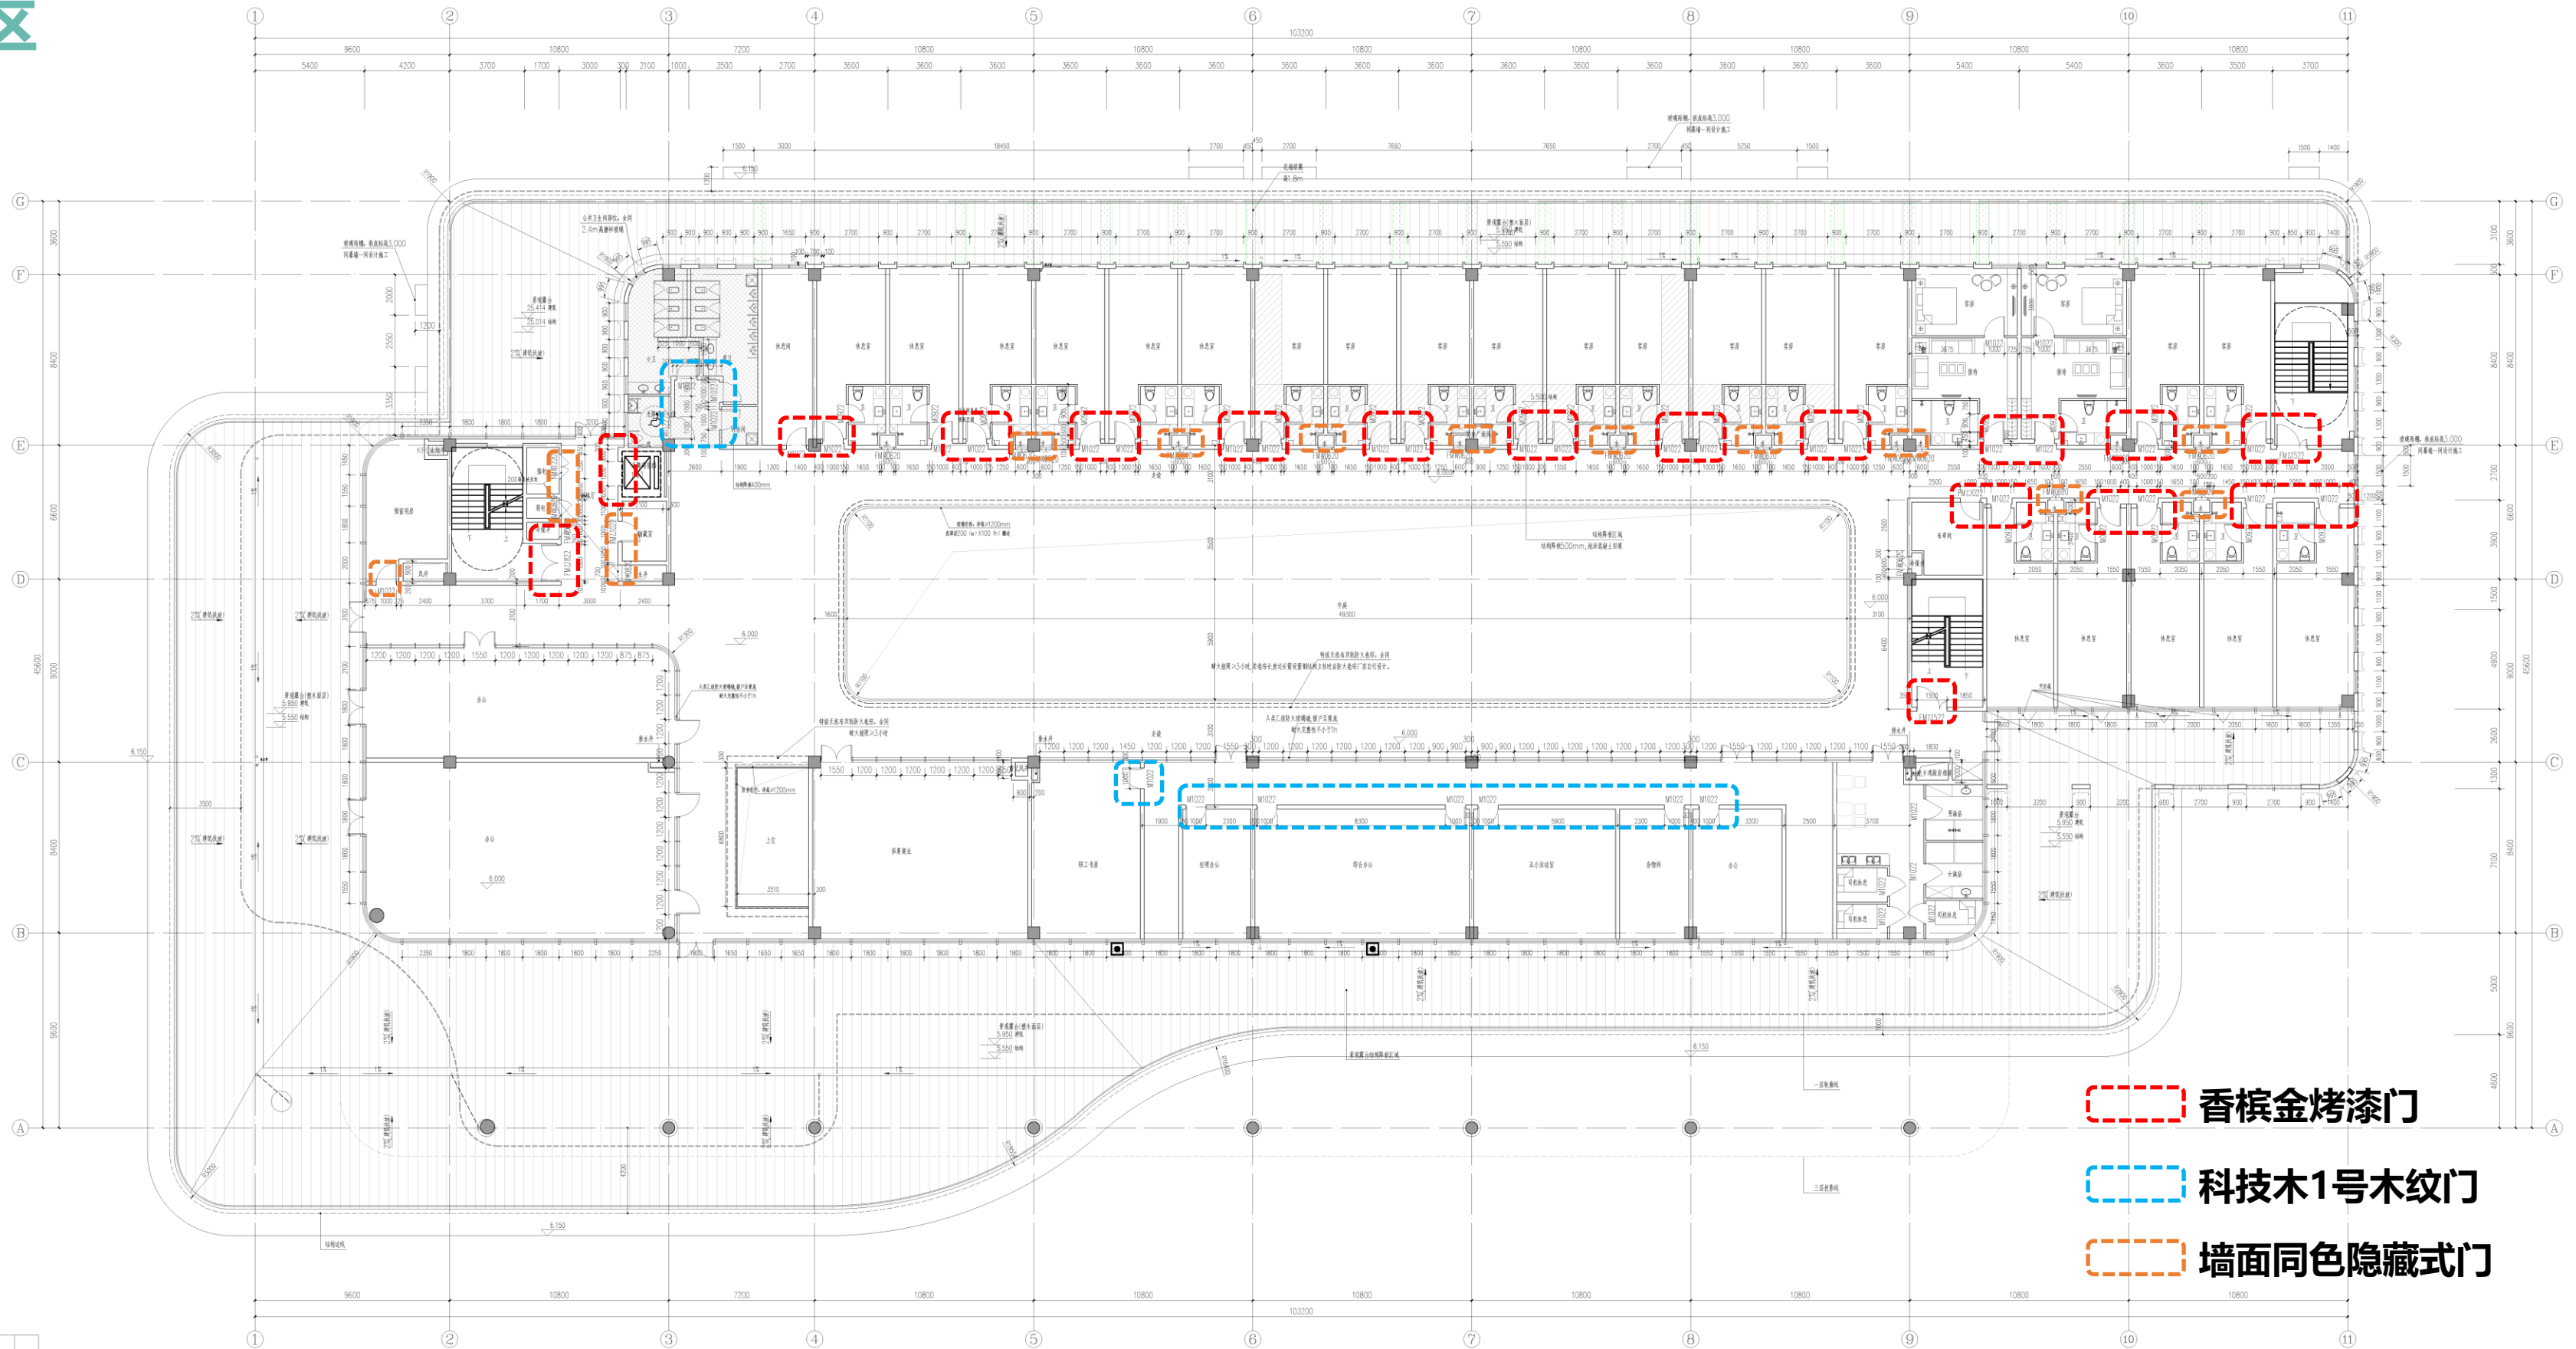

内部窗户通用分割大样

二层平面图 1:100



ATC
DESIGN INSTITUTE
安徽省交通规划设计研究总院
股份有限公司
ANHUI TRANSPORT CONSULTING & DESIGN INSTITUTE CO., LTD.
合肥市高新区香樟大道180号

证书等级: 工程设计综合资质甲级
 工程设计证书编号: A134000046
 INTERNATIONAL ARCHITECTURAL DESIGN LICENSE NO. A134000046

注: 1. 本国际设计资质证书由本国际设计资质证书持有单位按照设计资质证书使用规定使用, 不得转让、出借、涂改、伪造。
 2. 本国际设计资质证书有效期为五年, 自签发之日起计算。
 3. 本国际设计资质证书在有效期内, 不得转让、出借、涂改、伪造。


畢業證書編號:

注册执业章:

设 备 单 位	XX	
项 称 名 称:	XX	
项 称 详 称	陈瑞服务区综合楼 (东侧)	
定 额	何晓辉	张松
程负责人	陈浩然	陈浩然
业务负责人	陈浩然	陈浩然
对 计	曾 勇	曾 勇
图	曾 勇	曾 勇
名:		

皇顶层平面图			
工程编号 Project No.		XX	
设计阶段 Design Phase	施工图	日期 Date	2024.05
次	A版	设计专业 Design Discipline	建筑
例	见图	图号 Drawing No.	08/18
会签 Sign			
设计负责人:			
结构负责人:			
设备负责人:			
暖通负责人:			
电气负责人:			

东区

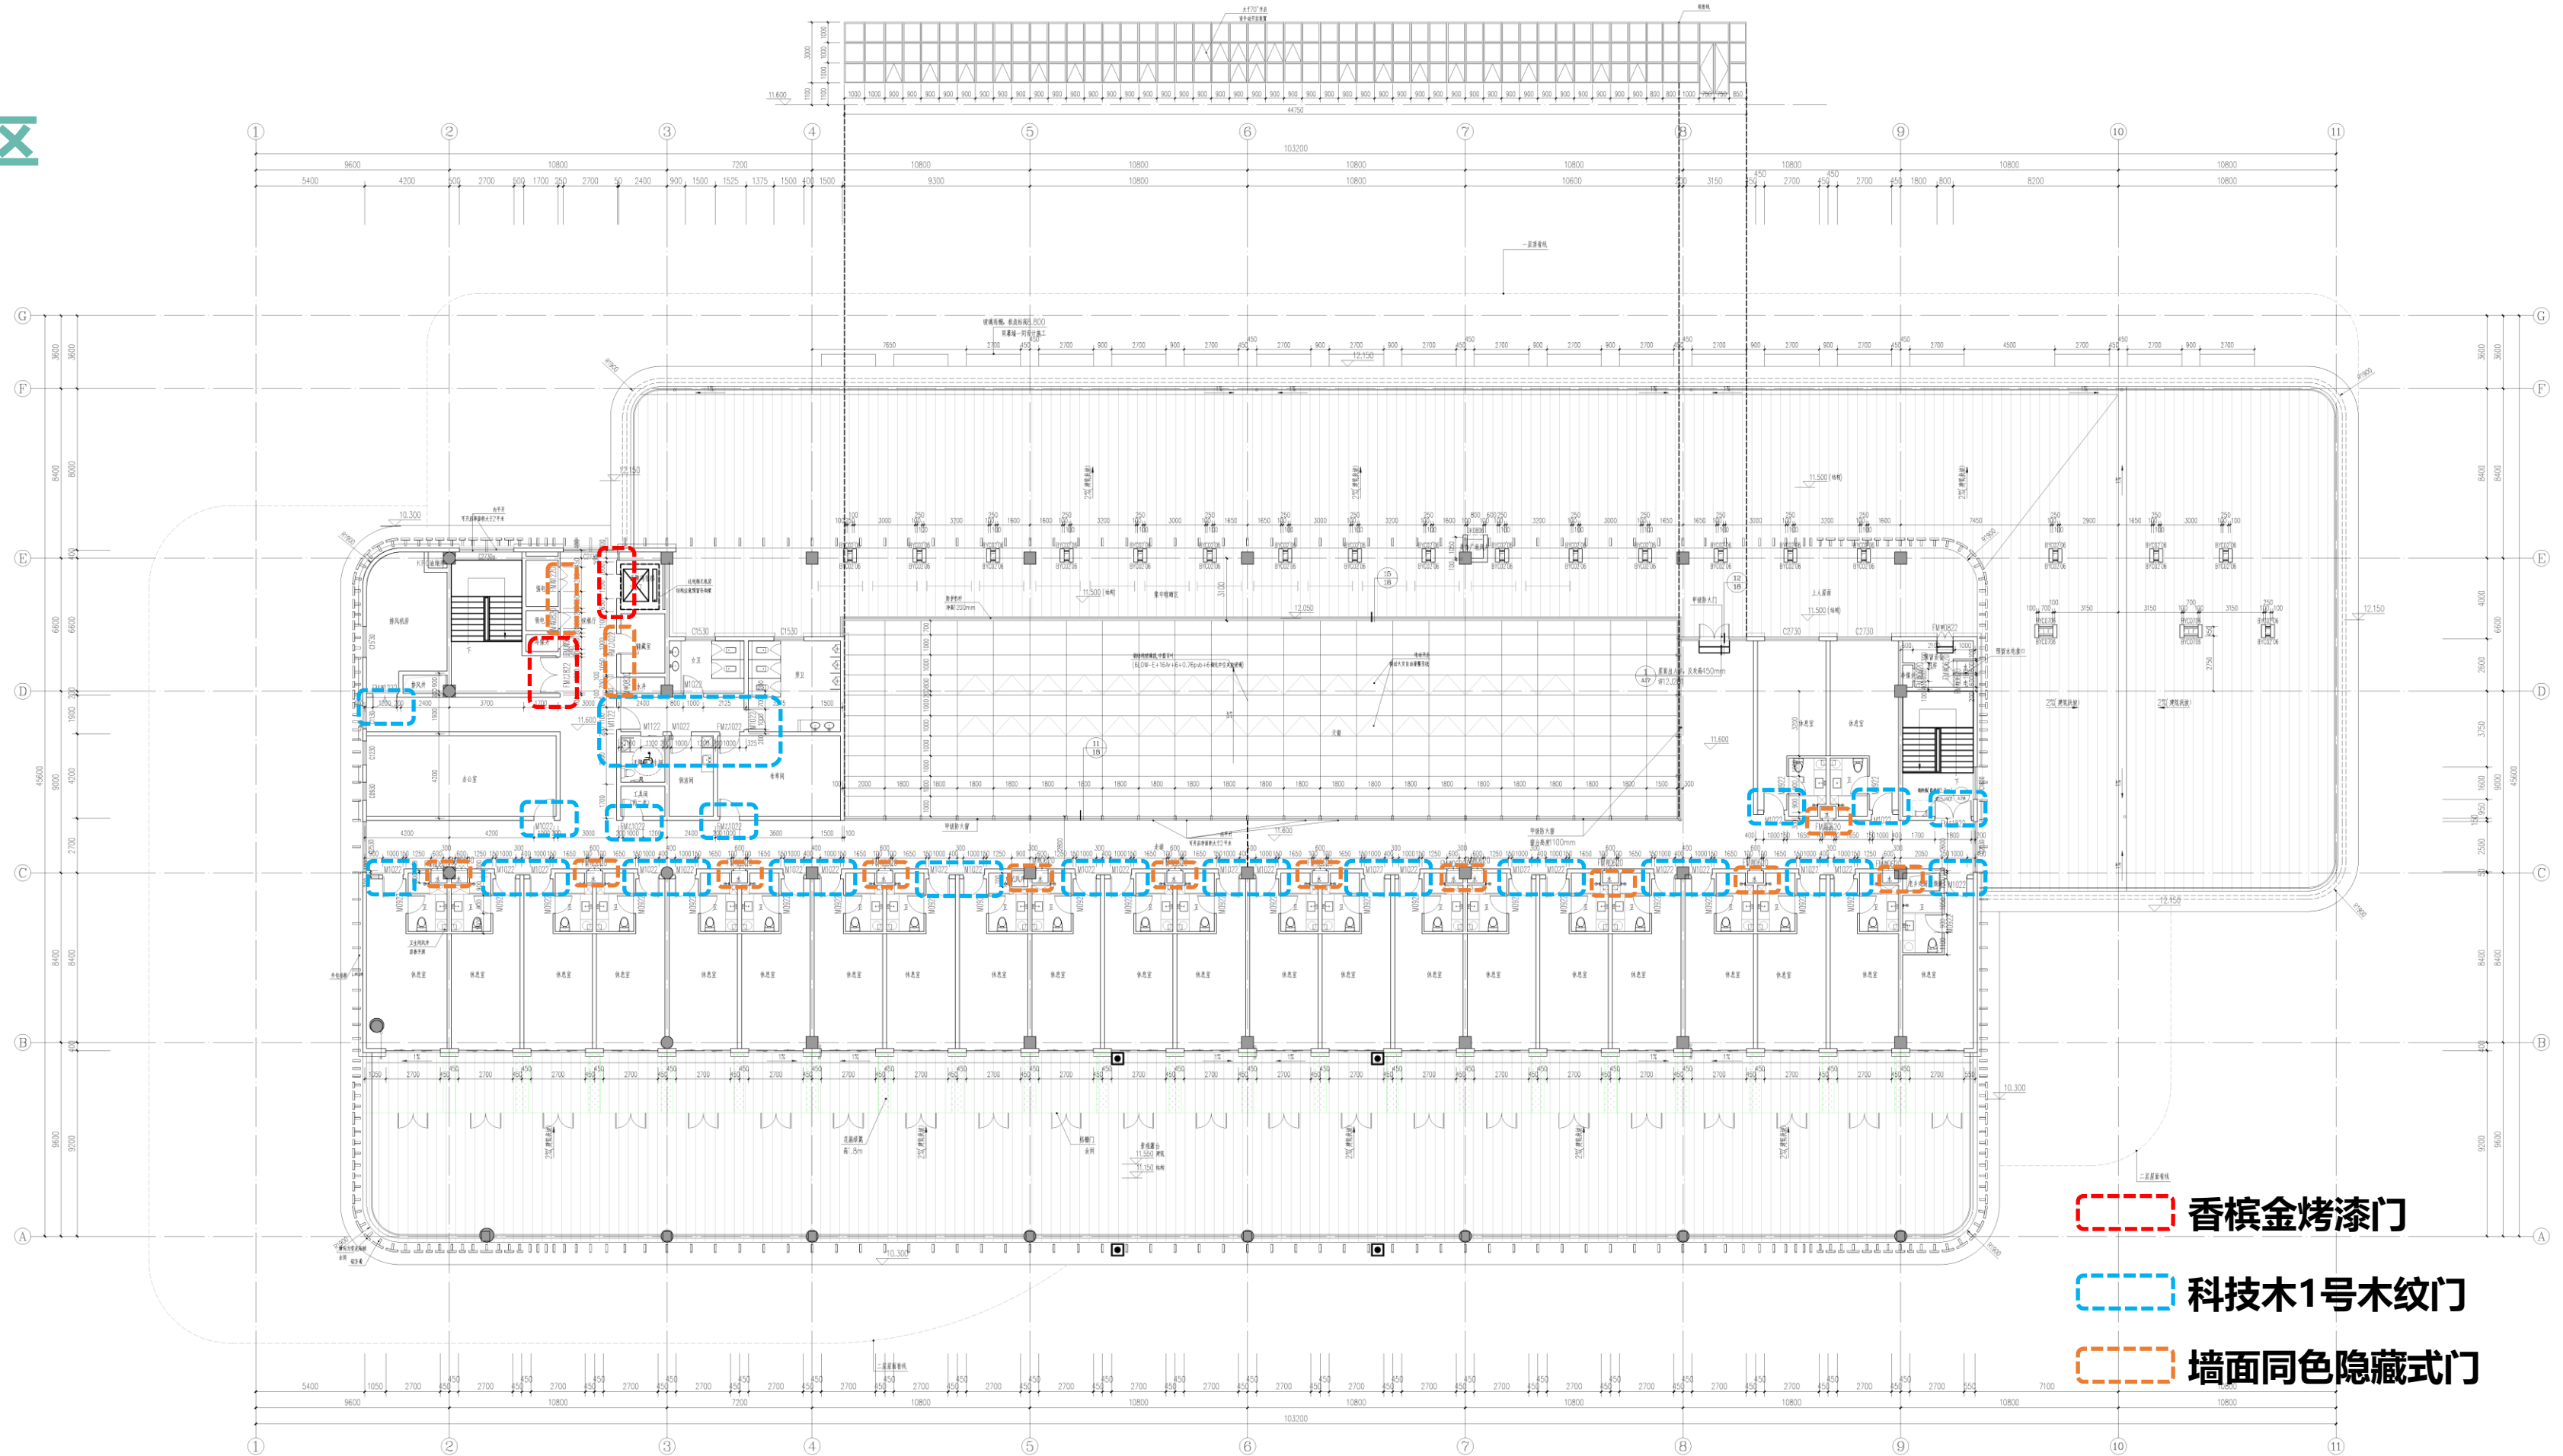

香槟金烤漆门

科技木1号木纹门

墙面同色隐藏式门

三层平面图 1:100

本层建筑面积: 1427.43?